



Osiedle Wschodnia w Luboniu

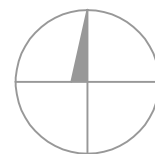

Skala: 1:100

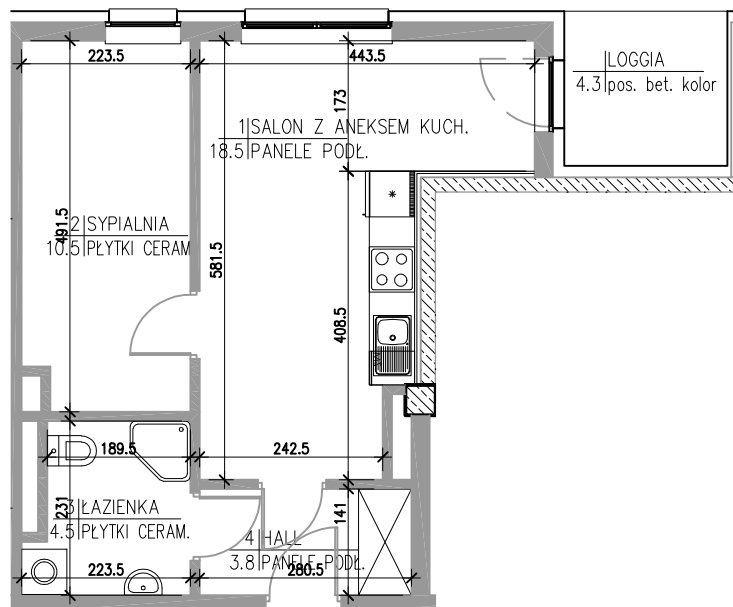

Na rysunku przedstawiono
przykładową aranżację pomieszczeń.



Aranżacja inwestorska mieszkanie A.3 / M2

Powierzchnia użytkowa	37,3 m ²
1. Salon z aneksem kuchennym	18,5 m ²
2. Sypialnia	10,5 m ²
3. Łazienka	4,5 m ²
4. Hall	3,8 m ²

13.02.2015r.

UWAGA:

Powierzchnie podano w stanie wykończonym. Przyjęto grubość tynków 1,5cm.

II piętro
budynek A

ARANŻACJA INWESTORSKA