


Osiedle Wschodnia w Luboniu

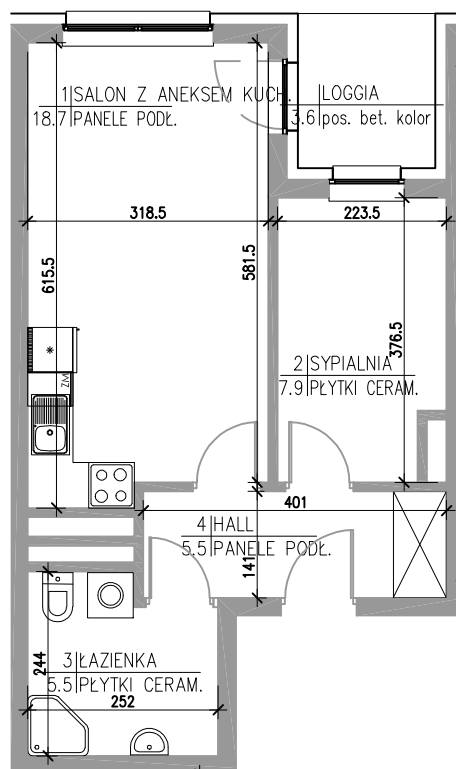

Skala: 1:100



Na rysunku przedstawiono
przykładową aranżację pomieszczeń.



Aranżacja inwestorska mieszkanie A.4 /M2

Powierzchnia użytkowa	37,6 m ²
1. Salon z aneksem kuchennym	18,7 m ²
2. Sypialnia	7,9 m ²
3. Łazienka	5,5 m ²
4. Hall	5,5 m ²

13.02.2015r.

UWAGA:

Powierzchnie podano w stanie wykończonym. Przyjęto grubość tynków 1,5cm.

II piętro
budynek A

ARANŻACJA INWESTORSKA