


Osiedle Wschodnia w Luboniu

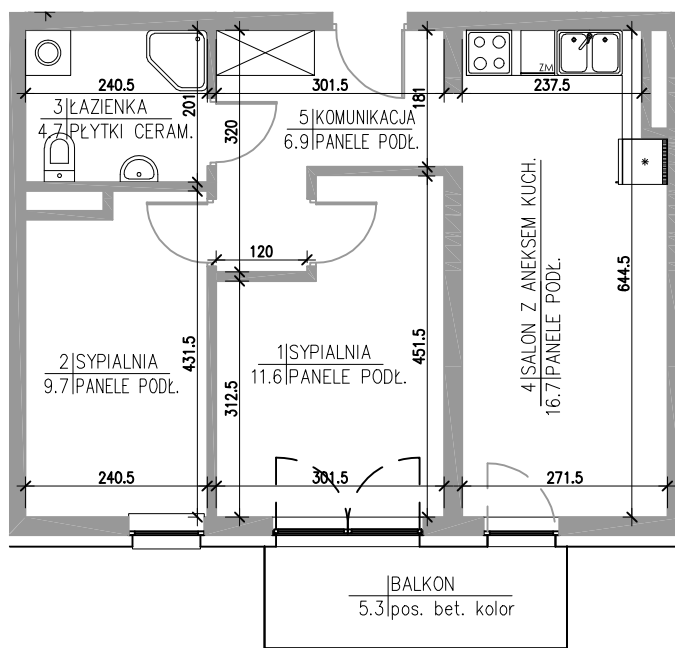

Skala: 1:100



Na rysunku przedstawiono
przykładową aranżację pomieszczeń.



Aranżacja inwestorska mieszkanie A.5 / M2

| Powierzchnia użytkowa | 49,6 m ² |
|------------------------------|---------------------|
| 1. Sypialnia | 11,6 m ² |
| 2. Sypialnia | 9,7 m ² |
| 3. Łazienka | 4,7 m ² |
| 4. Salon z aneksem kuchennym | 16,7 m ² |
| 5. Komunikacja | 6,9 m ² |

13.02.2015r.

UWAGA:

Powierzchnie podano w stanie wykończonym. Przyjęto grubość tynków 1,5cm.

ARANŻACJA INWESTORSKA

II piętro
budynek A