


Osiedle Wschodnia w Luboniu

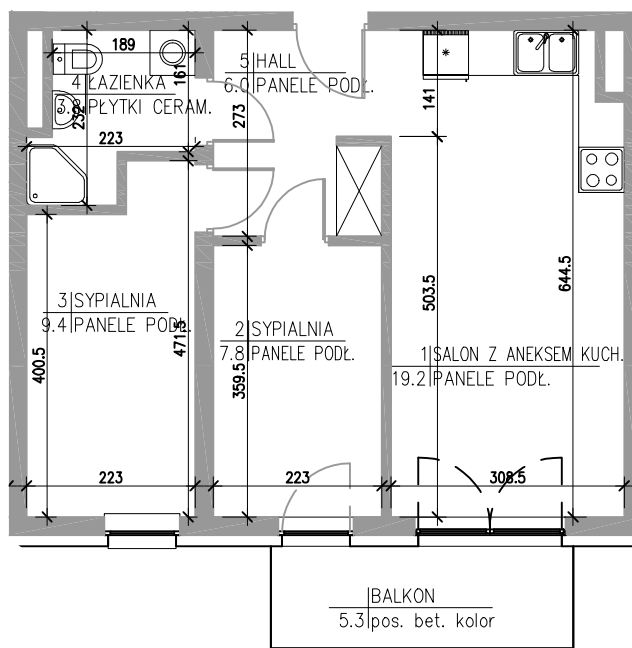

Skala: 1:100



Na rysunku przedstawiono
przykładową aranżację pomieszczeń.



Aranżacja inwestorska mieszkanie A.6 / M2

| Powierzchnia użytkowa | 46,2 m ² |
|-------------------------------|---------------------|
| 1. Salon. z aneksem kuchennym | 19,2 m ² |
| 2. Sypialnia | 7,8 m ² |
| 3. Sypialnia | 9,4 m ² |
| 4. Łazienka | 3,8 m ² |
| 5. Hall | 6,0 m ² |

13.02.2015r.

UWAGA:

Powierzchnie podano w stanie wykończonym. Przyjęto grubość tynków 1,5cm.

II piętro
budynek A

ARANŻACJA INWESTORSKA