



Osiedle Wschodnia w Luboniu

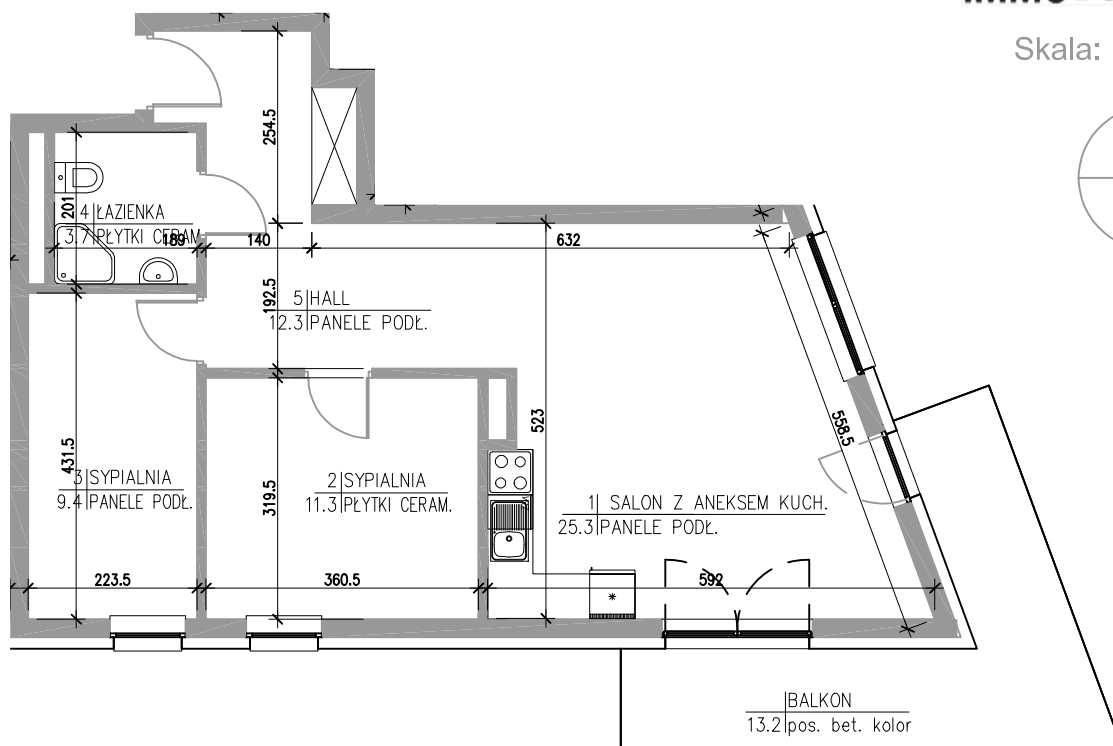

Skala: 1:100

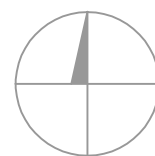

Na rysunku przedstawiono
przykładową aranżację pomieszczeń.



Aranżacja inwestorska mieszkanie A.8 / M2

Powierzchnia użytkowa	62,0 m ²
1. Salon z aneksem kuchennym	25,3 m ²
2. Sypialnia	11,3m ²
3. Sypialnia	9,4 m ²
4. Łazienka	3,7 m ²
5. Hall	12,3 m ²

13.02.2015r.

UWAGA:

Powierzchnie podano w stanie wykończonym. Przyjęto grubość tynków 1,5cm.

II piętro
budynek A

ARANŻACJA INWESTORSKA