


# Osiedle Wschodnia w Luboniu

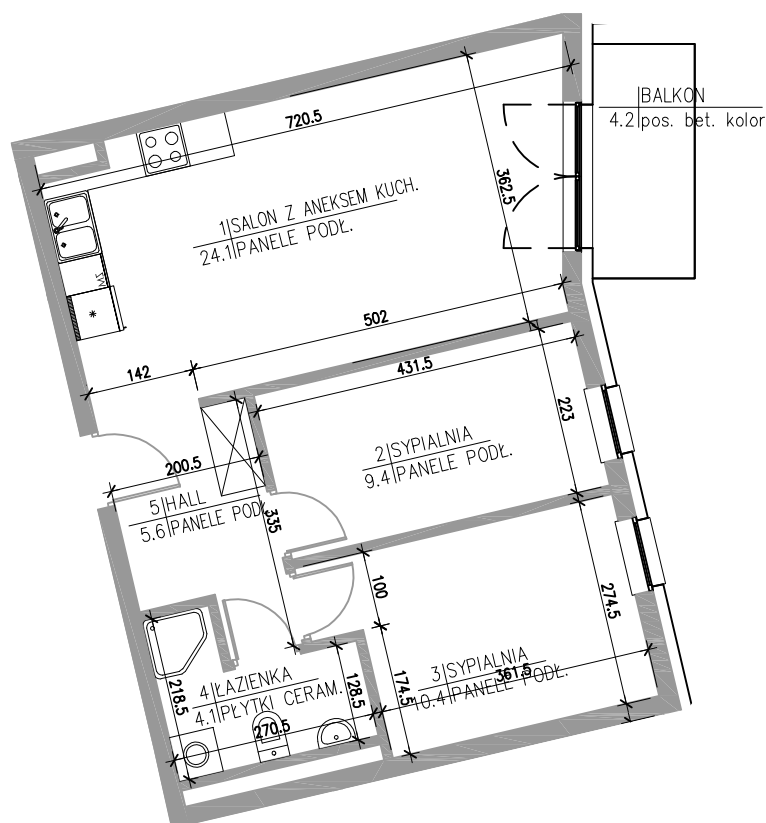

Skala: 1:100



Na rysunku przedstawiono  
przykładową aranżację pomieszczeń.



## Aranżacja inwestorska mieszkanie B.10 / M2

Powierzchnia użytkowa	53,6 m <sup>2</sup>
1. Salon z aneksem kuchennym	24,1 m <sup>2</sup>
2. Sypialnia	9,4 m <sup>2</sup>
3. Sypialnia	10,4 m <sup>2</sup>
4. Łazienka	4,1 m <sup>2</sup>
5. Hall	5,6 m <sup>2</sup>

13.02.2015r.

UWAGA:

Powierzchnie podano w stanie wykończonym. Przyjęto grubość tynków 1,5cm.

II piętro  
budynek A

ARANŻACJA INWESTORSKA