


Osiedle Wschodnia w Luboniu

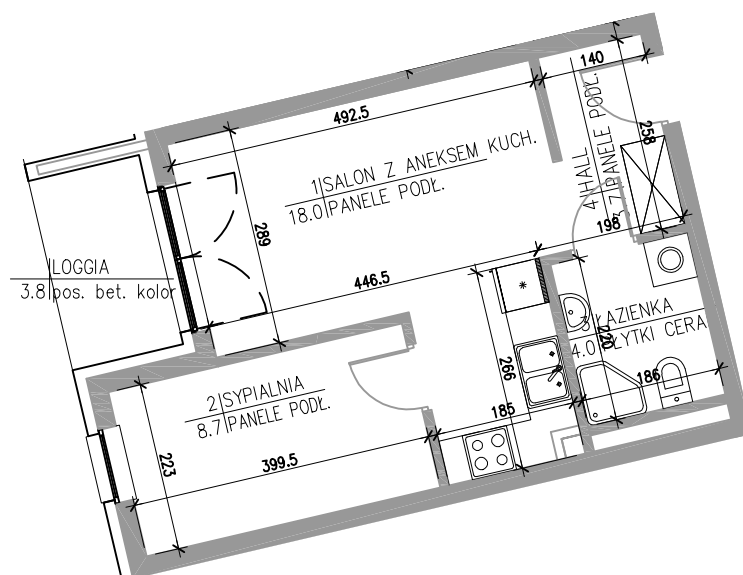

Skala: 1:100



Na rysunku przedstawiono
przykładową aranżację pomieszczeń.



Aranżacja inwestorska mieszkanie B.5 / M2

Powierzchnia użytkowa	34,4 m ²
1. Salon z aneksem kuchennym	18,0 m ²
2. Sypialnia	8,7 m ²
3. Łazienka	4,0 m ²
4. Hall	3,7 m ²

13.02.2015r.

UWAGA:

Powierzchnie podano w stanie wykończonym. Przyjęto grubość tynków 1,5cm.

II piętro
budynek A

ARANŻACJA INWESTORSKA