


# Osiedle Wschodnia w Luboniu



IMMOBUILDING

Skala: 1:100

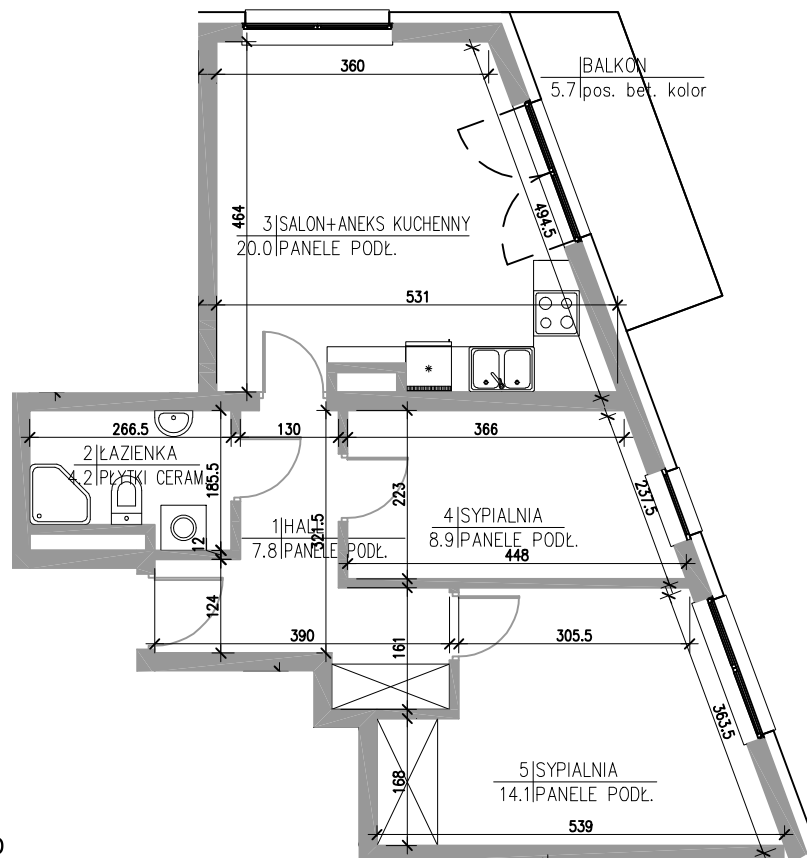

Na rysunku przedstawiono przykładową aranżację pomieszczeń.



## Aranżacja inwestorska mieszkanie A.1 / M3

Powierzchnia użytkowa	55,0 m <sup>2</sup>
1. Hall	7,8 m <sup>2</sup>
2. Łazienka	4,2 m <sup>2</sup>
3. Salon z aneksem kuchennym	20,0 m <sup>2</sup>
4. Sypialnia	8,9 m <sup>2</sup>
5. Sypialnia	14,1 m <sup>2</sup>

13.02.2015r.

UWAGA:

Powierzchnie podano w stanie wykończonym. Przyjęto grubość tynków 1,5cm.

III piętro  
budynek A

ARANŻACJA INWESTORSKA