


# Osiedle Wschodnia w Luboniu

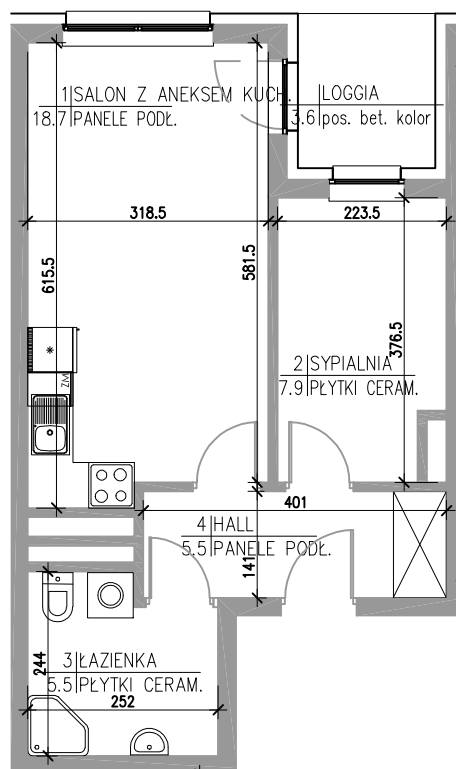

Skala: 1:100



Na rysunku przedstawiono przykładową aranżację pomieszczeń.



## Aranżacja inwestorska mieszkanie A.4 / M3

Powierzchnia użytkowa	37,6 m <sup>2</sup>
1. Salon z aneksem kuchennym	18,7 m <sup>2</sup>
2. Sypialnia	7,9 m <sup>2</sup>
3. Łazienka	5,5 m <sup>2</sup>
4. Hall	5,5 m <sup>2</sup>

13.02.2015r.

UWAGA:

Powierzchnie podano w stanie wykończonym. Przyjęto grubość tynków 1,5cm.

III piętro  
budynek A

ARANŻACJA INWESTORSKA