


Osiedle Wschodnia

w Luboniu

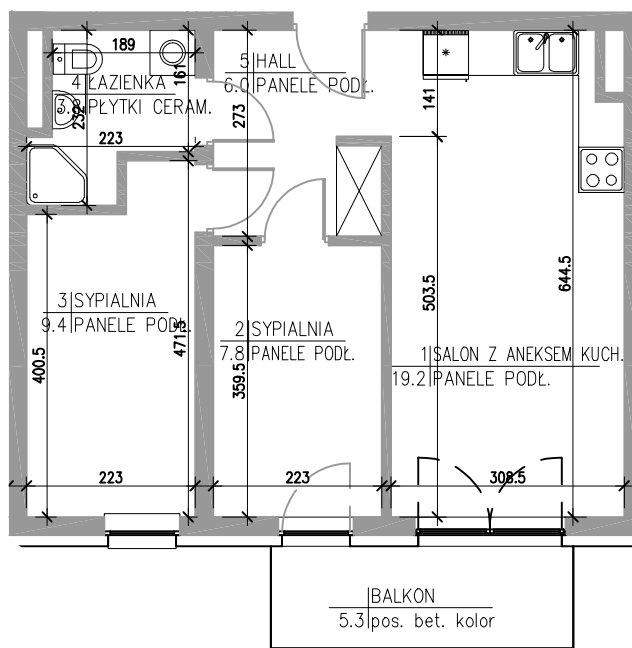

Skala: 1:100



Na rysunku przedstawiono
przykładową aranżację pomieszczeń.



Aranżacja inwestorska mieszkanie A.6 / M3

Powierzchnia użytkowa	46,2 m ²
1. Salon. z aneksem kuchennym	19,2 m ²
2. Sypialnia	7,8 m ²
3. Sypialnia	9,4 m ²
4. Łazienka	3,8 m ²
5. Hall	6,0 m ²

13.02.2015r.

UWAGA:

Powierzchnie podano w stanie wykończonym. Przyjęto grubość tynków 1,5cm.

ARANŻACJA INWESTORSKA

III piętro
budynek A