



Osiedle Wschodnia w Luboniu

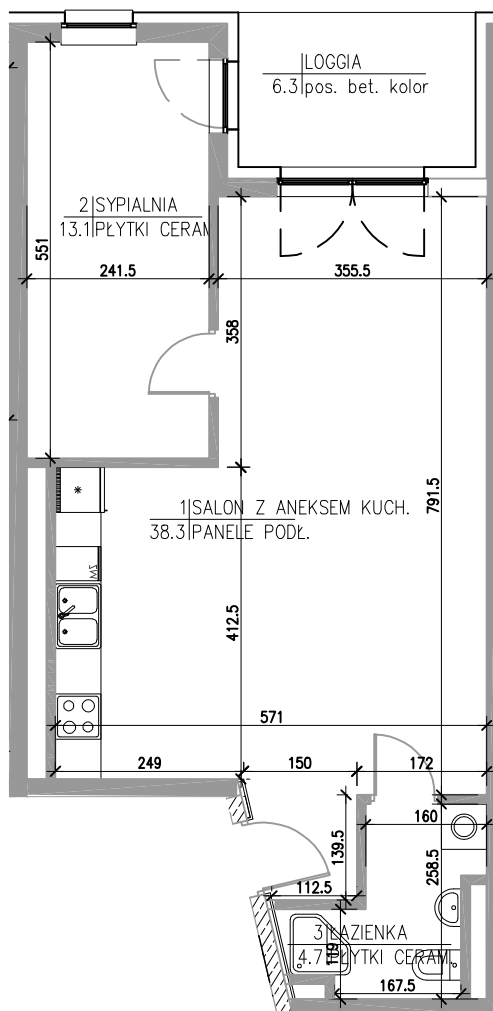

IMMOBUILDING

Skala: 1:100

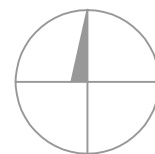

Na rysunku przedstawiono
przykładową aranżację pomieszczeń.



Aranżacja inwestorska mieszkanie B.1 / M3

Powierzchnia użytkowa	56,1 m²
1. Salon z aneksem kuchennym	38,3 m ²
2. Sypialnia	13,1 m ²
3. Łazienka	4,7 m ²

13.02.2015r.

UWAGA:

Powierzchnie podano w stanie wykończonym. Przyjęto grubość tynków 1,5cm.

III piętro
budynek A

ARANŻACJA INWESTORSKA