


Osiedle Wschodnia w Luboniu

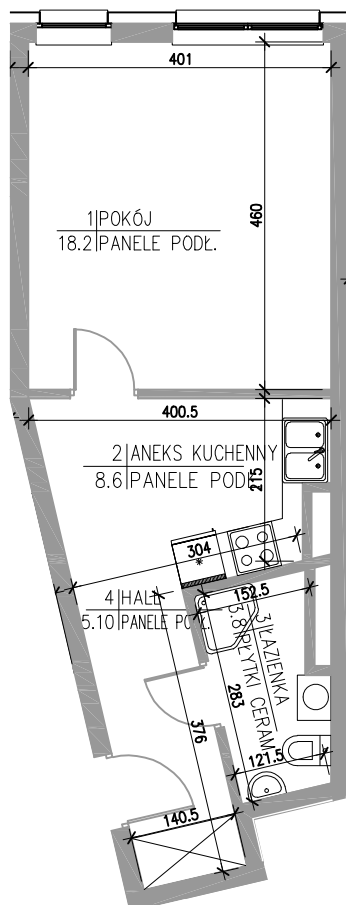

Skala: 1:100



Na rysunku przedstawiono
przykładową aranżację pomieszczeń.



Aranżacja inwestorska mieszkanie B.2 / M3

Powierzchnia użytkowa	35,7 m ²
1. Pokój	18,2 m ²
2. Aneks kuchenny	8,6 m ²
3. Łazienka	3,8 m ²
4. Hall	5,1 m ²

13.02.2015r.

UWAGA:

Powierzchnie podano w stanie wykończonym. Przyjęto grubość tynków 1,5cm.

III piętro
budynek A

ARANŻACJA INWESTORSKA