



# Osiedle Wschodnia w Luboniu

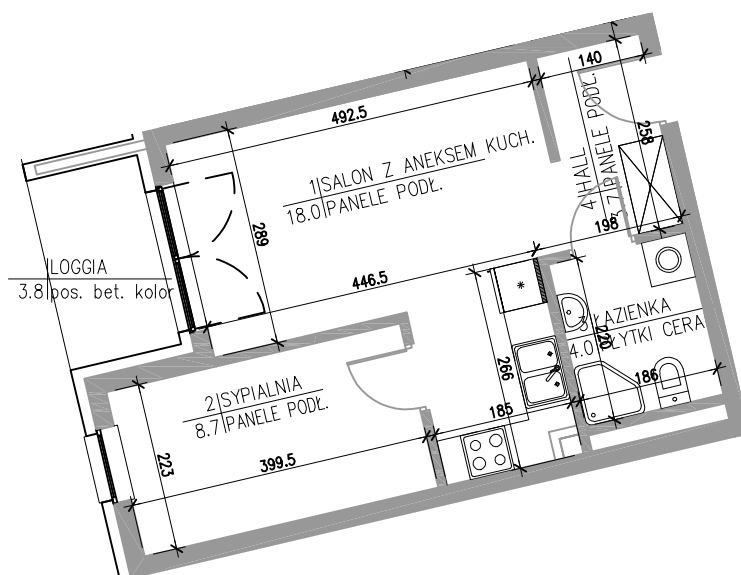

Skala: 1:100

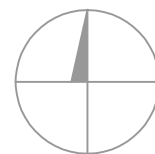

Na rysunku przedstawiono  
przykładową aranżację pomieszczeń.



## Aranżacja inwestorska mieszkanie B.5 / M3

Powierzchnia użytkowa	34,4 m <sup>2</sup>
1. Salon z aneksem kuchennym	18,0 m <sup>2</sup>
2. Sypialnia	8,7 m <sup>2</sup>
3. Łazienka	4,0 m <sup>2</sup>
4. Hall	3,7 m <sup>2</sup>

13.02.2015r.

UWAGA:

Powierzchnie podano w stanie wykończonym. Przyjęto grubość tynków 1,5cm.

III piętro  
budynek A

ARANŻACJA INWESTORSKA