



Osiedle Wschodnia w Luboniu

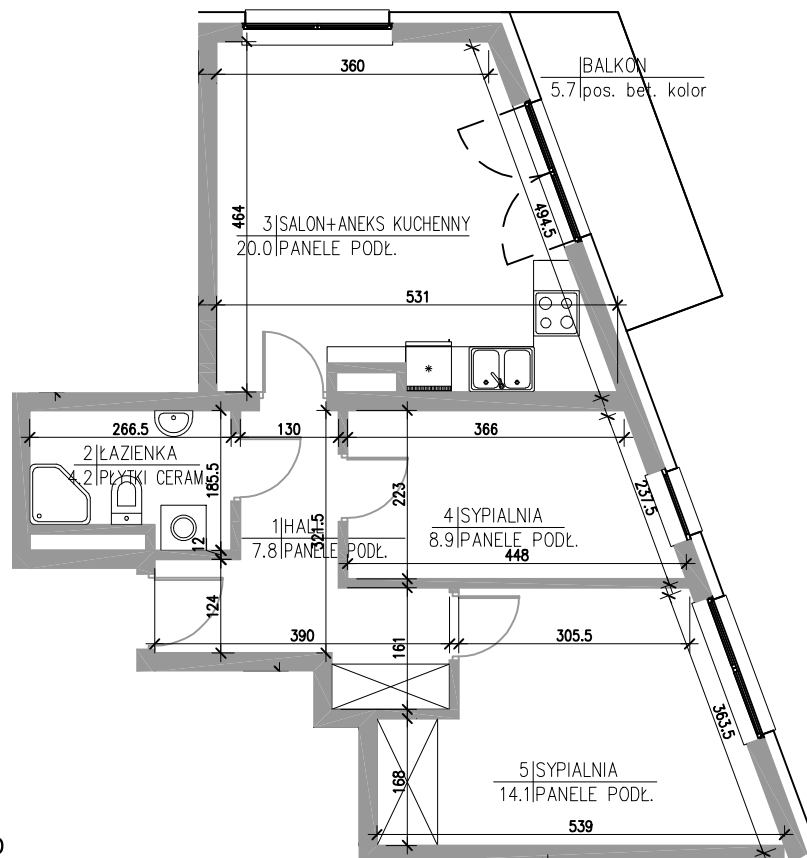

IMMOBUILDING

Skala: 1:100

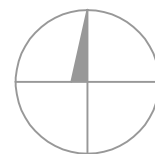

Na rysunku przedstawiono przykładową aranżację pomieszczeń.



Aranżacja inwestorska mieszkanie A.1 / M4

Powierzchnia użytkowa	55,0 m ²
1. Hall	7,8 m ²
2. Łazienka	4,2 m ²
3. Salon z aneksem kuchennym	20,0 m ²
4. Sypialnia	8,9 m ²
5. Sypialnia	14,1 m ²

13.02.2015r.

UWAGA:

Powierzchnie podano w stanie wykończonym. Przyjęto grubość tynków 1,5cm.

IV piętro
budynek A

ARANŻACJA INWESTORSKA