


# Osiedle Wschodnia w Luboniu

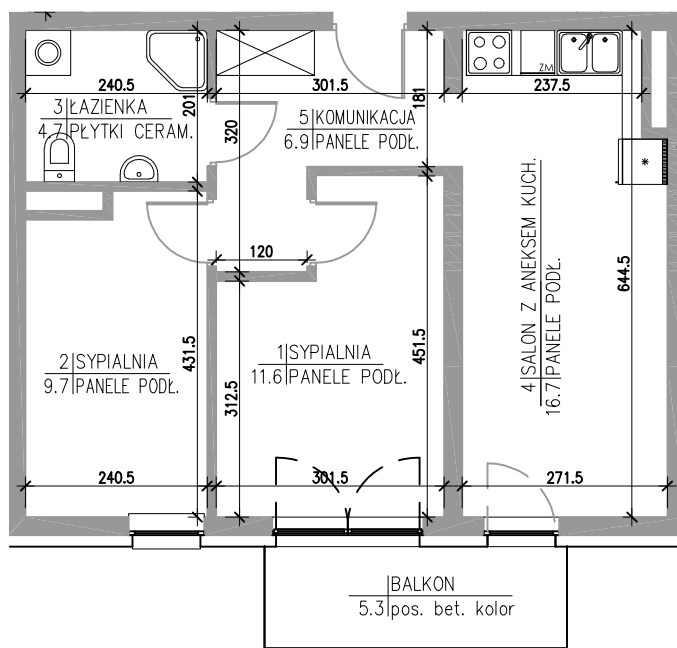

Skala: 1:100



Na rysunku przedstawiono  
przykładową aranżację pomieszczeń.



## Aranżacja inwestorska mieszkanie A.5 / M4

Powierzchnia użytkowa	49,6 m <sup>2</sup>
1. Sypialnia	11,6 m <sup>2</sup>
2. Sypialnia	9,7 m <sup>2</sup>
3. Łazienka	4,7 m <sup>2</sup>
4. Salon z aneksem kuchennym	16,7 m <sup>2</sup>
5. Łazienka	6,9 m <sup>2</sup>

13.02.2015r.

UWAGA:

Powierzchnie podano w stanie wykończonym. Przyjęto grubość tynków 1,5cm.

ARANŻACJA INWESTORSKA

IV piętro  
budynek A