


Osiedle Wschodnia w Luboniu

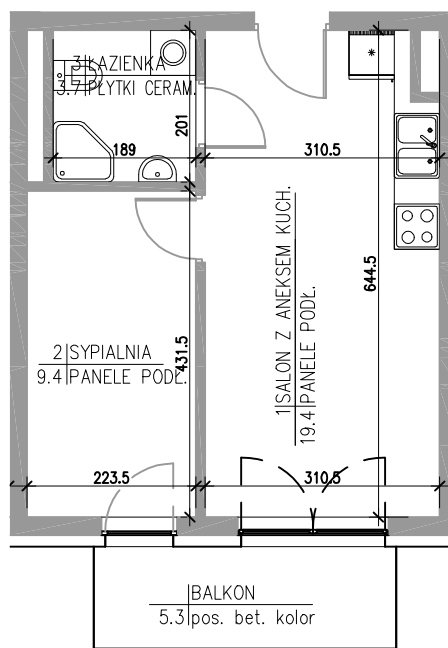

Skala: 1:100



Na rysunku przedstawiono przykładową aranżację pomieszczeń.



Aranżacja inwestorska mieszkanie A.7 / M4

Powierzchnia użytkowa	32,5 m ²
1. Salon z aneksem kuchennym	19,4 m ²
2. Sypialnia	9,4 m ²
3. Łazienka	3,7 m ²

13.02.2015r.

UWAGA:

Powierzchnie podano w stanie wykończonym. Przyjęto grubość tynków 1,5cm.

IV piętro
budynek A

ARANŻACJA INWESTORSKA