



# Osiedle Wschodnia w Luboniu

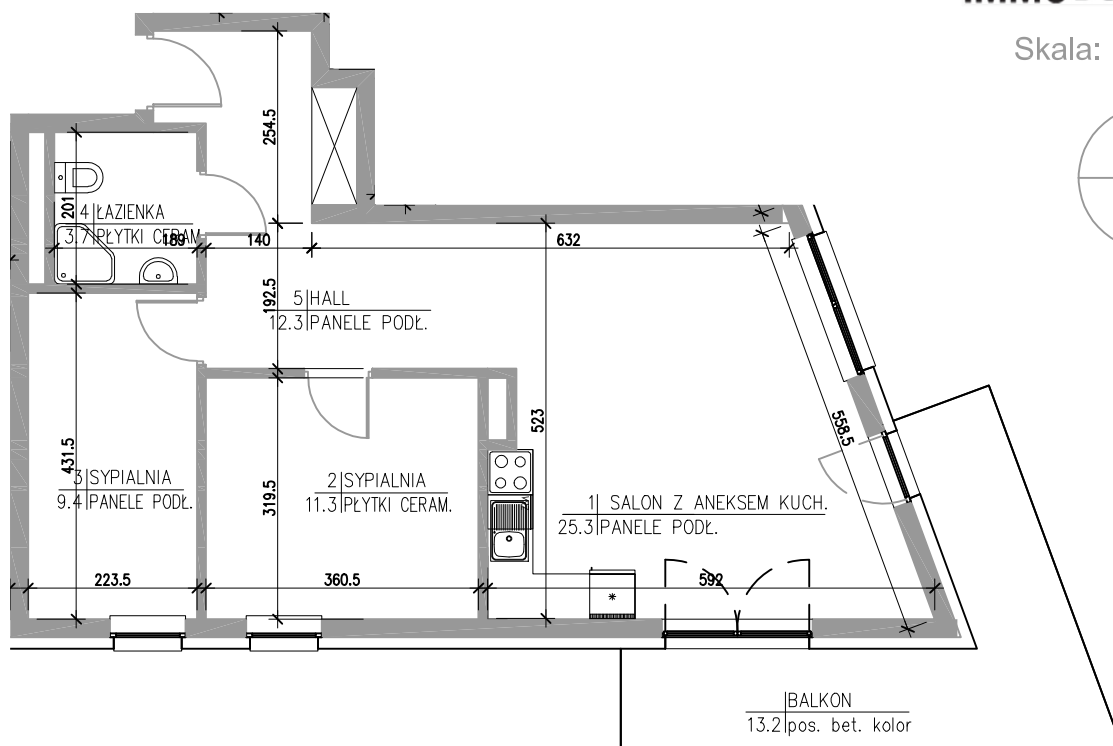

Skala: 1:100

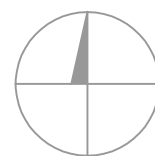

Na rysunku przedstawiono  
przykładową aranżację pomieszczeń.



## Aranżacja inwestorska mieszkanie A.8 / M4

Powierzchnia użytkowa	62,0 m <sup>2</sup>
1. Salon z aneksem kuchennym	25,3 m <sup>2</sup>
2. Sypialnia	11,3 m <sup>2</sup>
3. Sypialnia	9,4 m <sup>2</sup>
4. Łazienka	3,7 m <sup>2</sup>
5. Hall	12,3 m <sup>2</sup>

13.02.2015r.

UWAGA:

Powierzchnie podano w stanie wykończonym. Przyjęto grubość tynków 1,5cm.

IV piętro  
budynek A

ARANŻACJA INWESTORSKA