


Osiedle Wschodnia w Luboniu

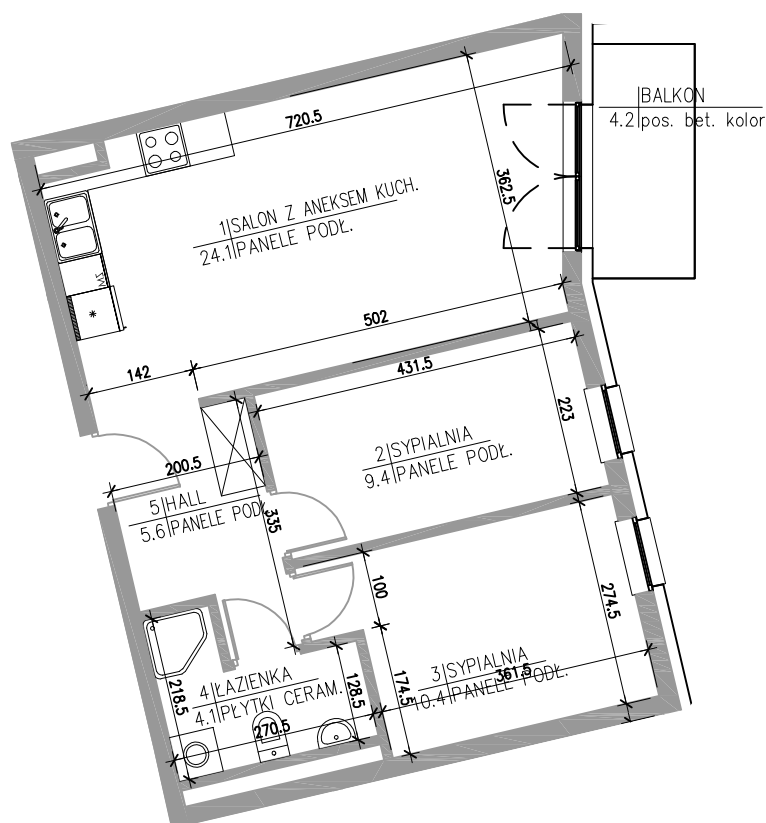

Skala: 1:100



Na rysunku przedstawiono
przykładową aranżację pomieszczeń.



Aranżacja inwestorska mieszkanie B.10 / M4

Powierzchnia użytkowa	53,6 m ²
1. Salon z aneksem kuchennym	24,1 m ²
2. Sypialnia	9,4 m ²
3. Sypialnia	10,4 m ²
4. Łazienka	4,1 m ²
5. Hall	5,6 m ²

13.02.2015r.

UWAGA:

Powierzchnie podano w stanie wykończonym. Przyjęto grubość tynków 1,5cm.

IV piętro
budynek A

ARANŻACJA INWESTORSKA