



# Osiedle Wschodnia w Luboniu

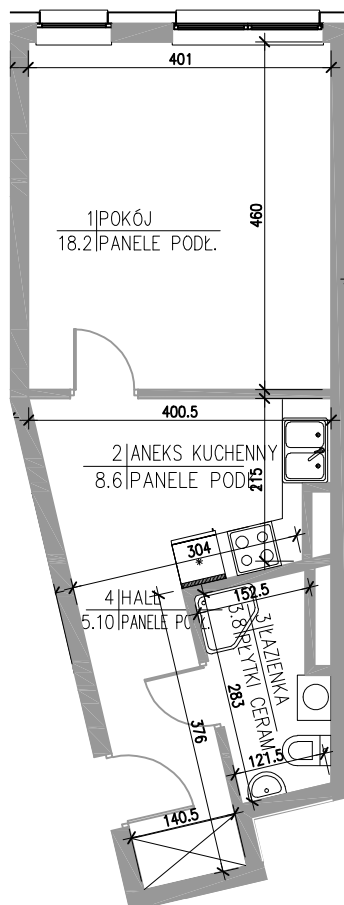

Skala: 1:100

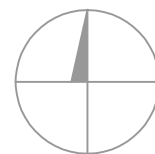

Na rysunku przedstawiono  
przykładową aranżację pomieszczeń.



## Aranżacja inwestorska mieszkanie B.2 / M4

Powierzchnia użytkowa	35,7 m <sup>2</sup>
1. Pokój	18,2 m <sup>2</sup>
2. Aneks kuchenny	8,6 m <sup>2</sup>
3. Łazienka	3,8 m <sup>2</sup>
4. Hall	5,1 m <sup>2</sup>

13.02.2015r.

UWAGA:

Powierzchnie podano w stanie wykończonym. Przyjęto grubość tynków 1,5cm.

IV piętro  
budynek A

ARANŻACJA INWESTORSKA