


Osiedle Wschodnia w Luboniu

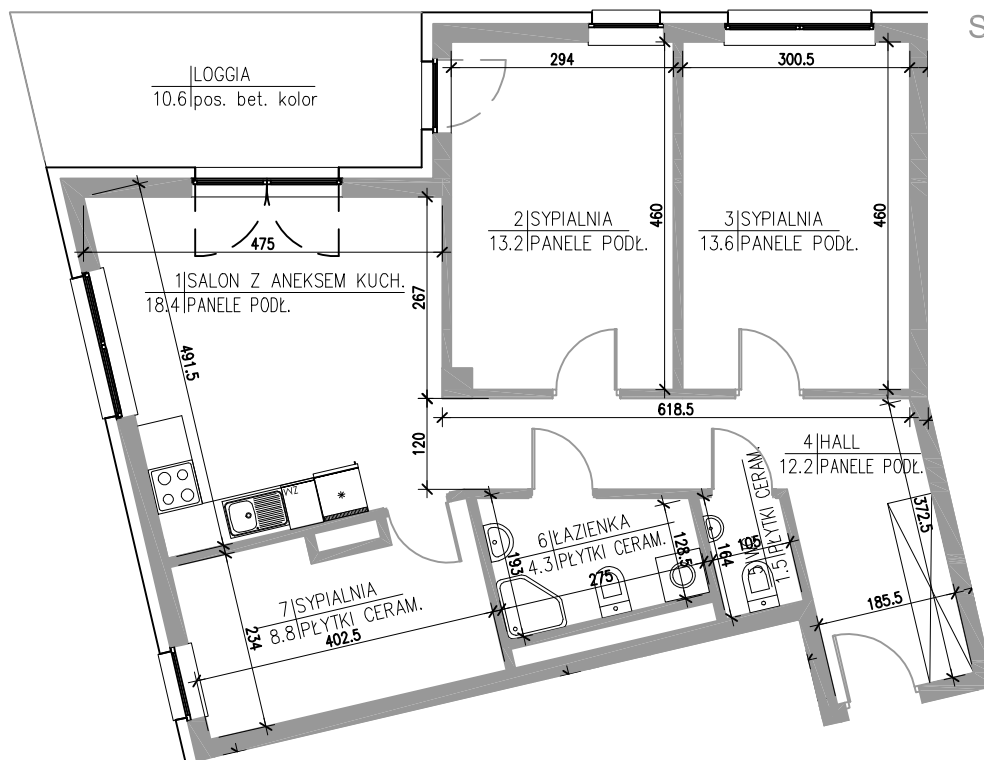

Skala: 1:100



Na rysunku przedstawiono przykładową aranżację pomieszczeń.



Aranżacja inwestorska mieszkanie B.3 / M4

Powierzchnia użytkowa	72,0 m ²
1. Salon z aneksem kuchennym	18,4 m ²
2. Sypialnia	13,2 m ²
3. Sypialnia	13,6 m ²
4. Hall	12,2 m ²
5. WC	1,5 m ²
6. Łazienka	4,3 m ²
7. Sypialnia	8,8 m ²

13.02.2015r.

UWAGA:

Powierzchnie podano w stanie wykończonym. Przyjęto grubość tynków 1,5cm.

IV piętro
budynek A

ARANŻACJA INWESTORSKA