



# Osiedle Wschodnia w Luboniu

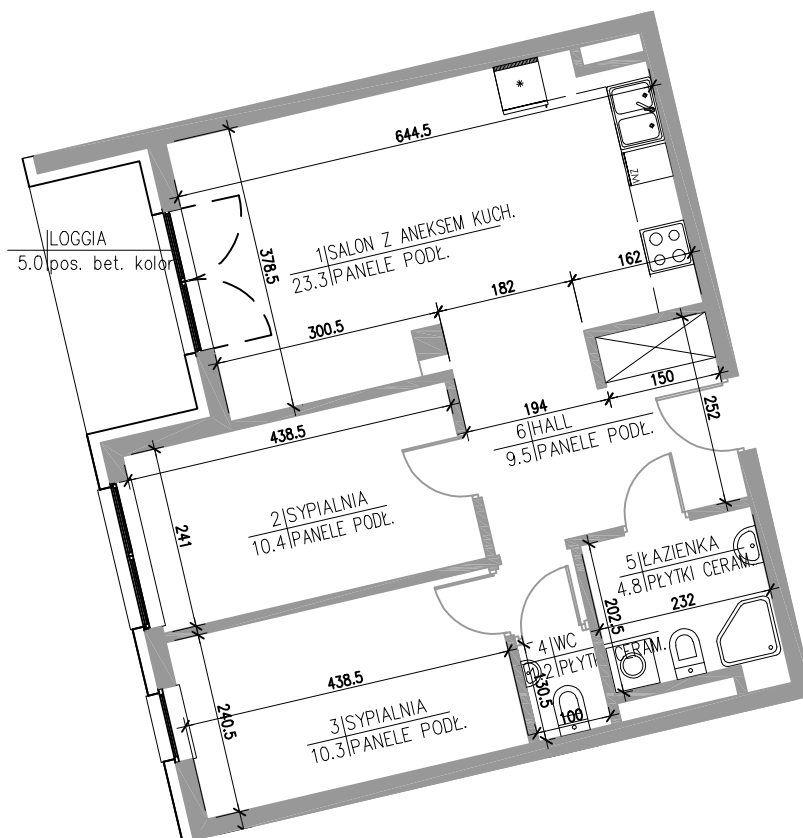

Skala: 1:100

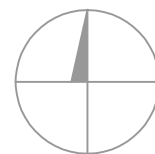

Na rysunku przedstawiono przykładową aranżację pomieszczeń.



## Aranżacja inwestorska mieszkanie B.6 / M4

Powierzchnia użytkowa	59,5 m <sup>2</sup>
1. Salon z aneksem kuchennym	23,3 m <sup>2</sup>
2. Sypialnia	10,4 m <sup>2</sup>
3. Sypialnia	10,3 m <sup>2</sup>
4. WC	1,2 m <sup>2</sup>
5. Łazienka	4,8 m <sup>2</sup>
6. Hall	9,5 m <sup>2</sup>

13.02.2015r.

UWAGA:

Powierzchnie podano w stanie wykończonym. Przyjęto grubość tynków 1,5cm.

IV piętro  
budynek A

ARANŻACJA INWESTORSKA