



Osiedle Wschodnia w Luboniu

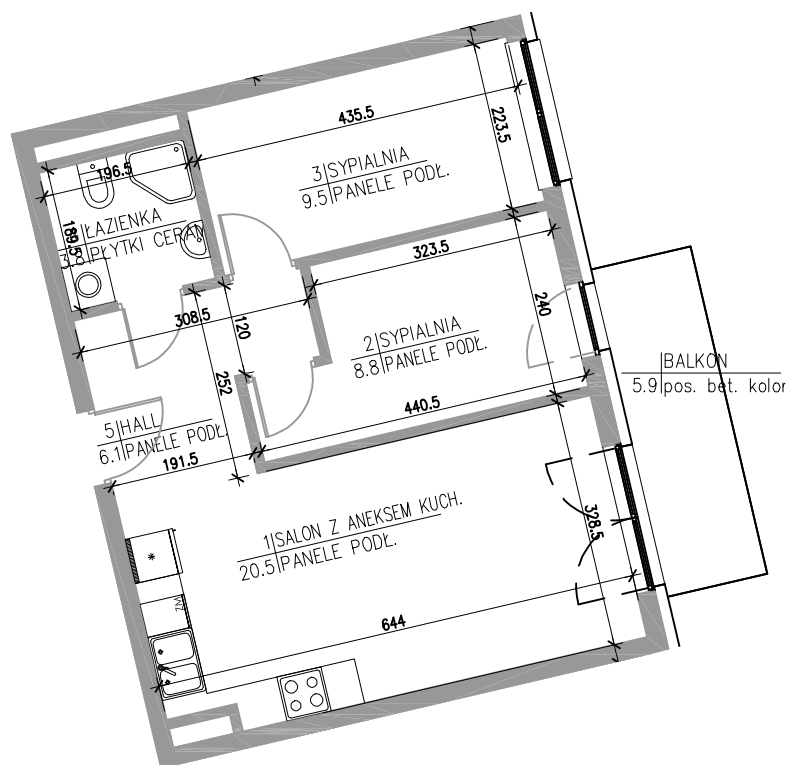

Skala: 1:100

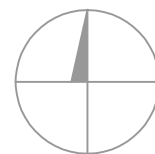

Na rysunku przedstawiono
przykładową aranżację pomieszczeń.



Aranżacja inwestorska mieszkanie B.9 / M4

Powierzchnia użytkowa	48,7 m ²
1. Salon z aneksem kuchennym	20,5 m ²
2. Sypialnia	8,8 m ²
3. Sypialnia	9,5 m ²
4. Łazienka	3,8 m ²
5. Hall	6,1 m ²

13.02.2015r.

UWAGA:

Powierzchnie podano w stanie wykończonym. Przyjęto grubość tynków 1,5cm.

IV piętro
budynek A

ARANŻACJA INWESTORSKA