


Osiedle Wschodnia w Luboniu



Na rysunku przedstawiono
przykładową aranżację pomieszczeń.

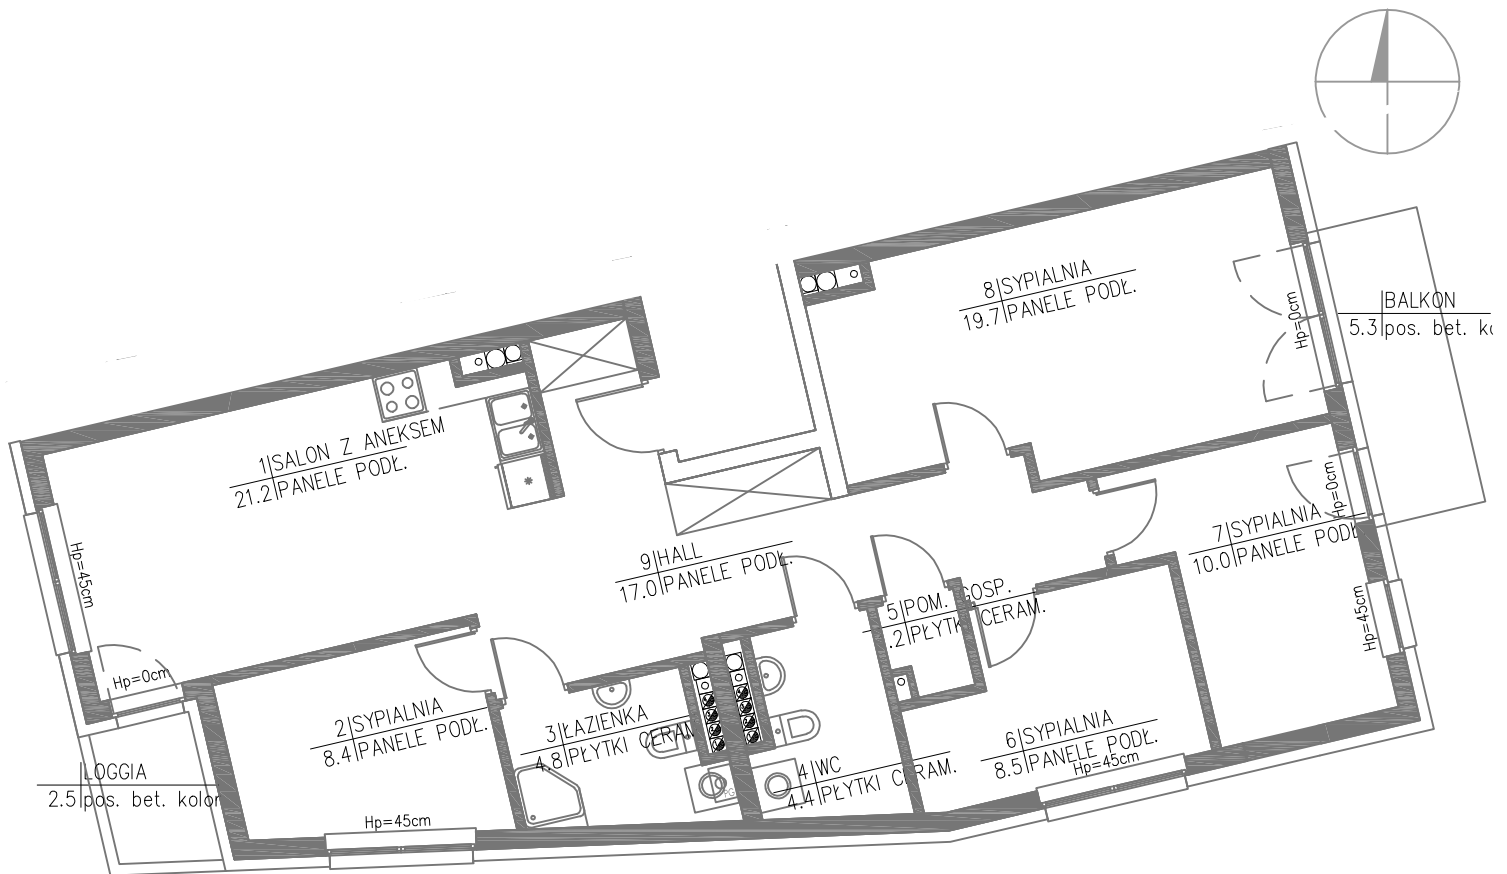

mieszkanie B.8

Powierzchnia użytkowa

95,2 m²

Skala

1:100

UWAGA: Karta lokalu została opracowana w oparciu o projekt koncepcyjny z dnia 22.09.2014r. Na etapie projektu budowlanego powierzchnia, układ ścian i szachtów instalacyjnych oraz ich ilość mogą ulec zmianom.

2.3.i4. piętro

budynek A

klatka B